




Карта
размещения рекламных конструкций по адресу:
Курская область, Курчатовский район, Дичнянский сельсовет,
38км автодороги Р199 ("Курск-Льгов-Рыльск-граница с Украиной")

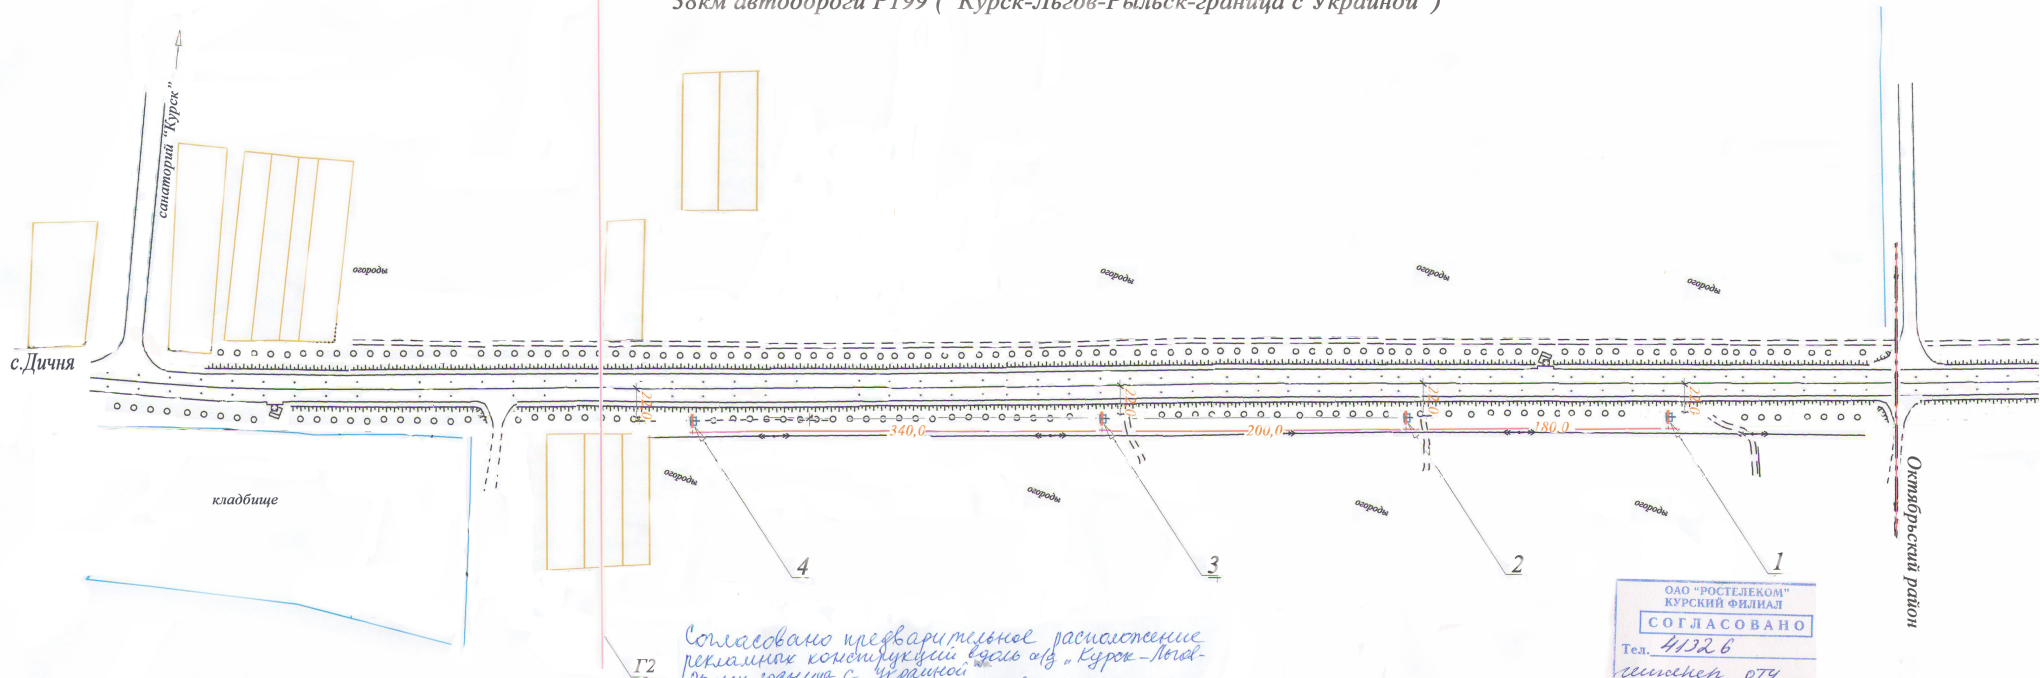


Согласовано предварительное размещение рекламных конструкций вдоль автодороги "Курск-Льгов-Рыльск-граница с Украиной".
При рассмотрении проекта размещения рекламных конструкций в охр. зоне памятника культуры на территории санатория "Курск" администрация в соответствии с законодательством Российской Федерации не имеет возражений.



Д.И. Зубков

ОАО "РОСТЛЕКОМ"
КУРСКИЙ ФИЛИАЛ
СОГЛАСОВАНО
Тел. 41226
инженер ОТУ
Степанов Е.А.
25.03.14 Ф.И.О. №14

Условные обозначения

 - рекламная конструкция с размером информационных полей 3,0х6,0